


51階「ジュピター」

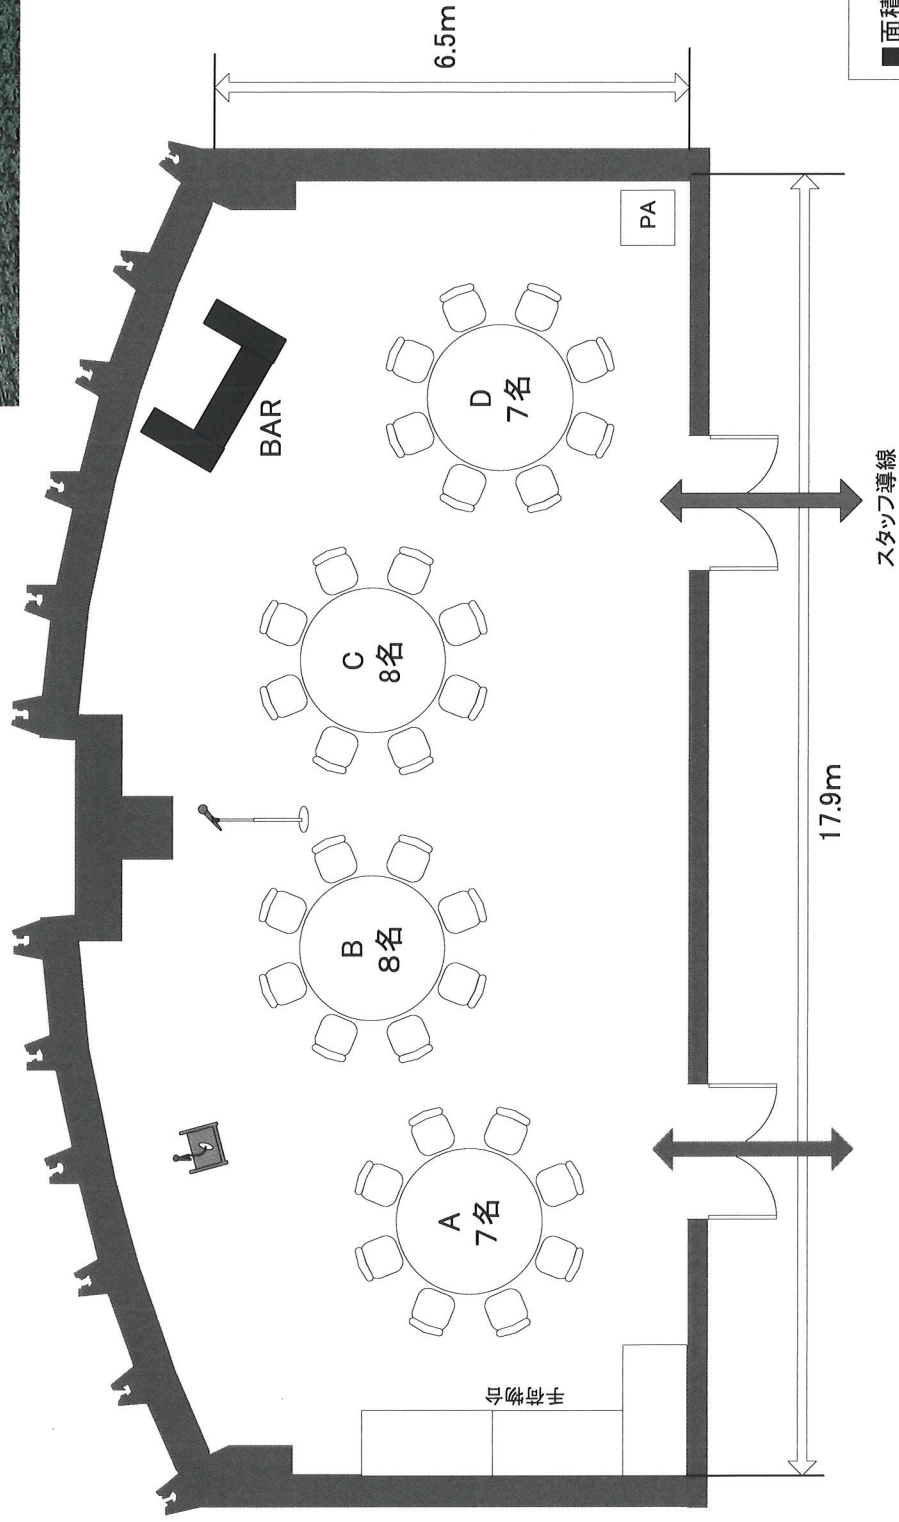

- 面積 160㎡ (48坪)
- 天井高 2.8m
- 基本マイク設備
 - ・有線マイク②
 - ・無線マイク①